
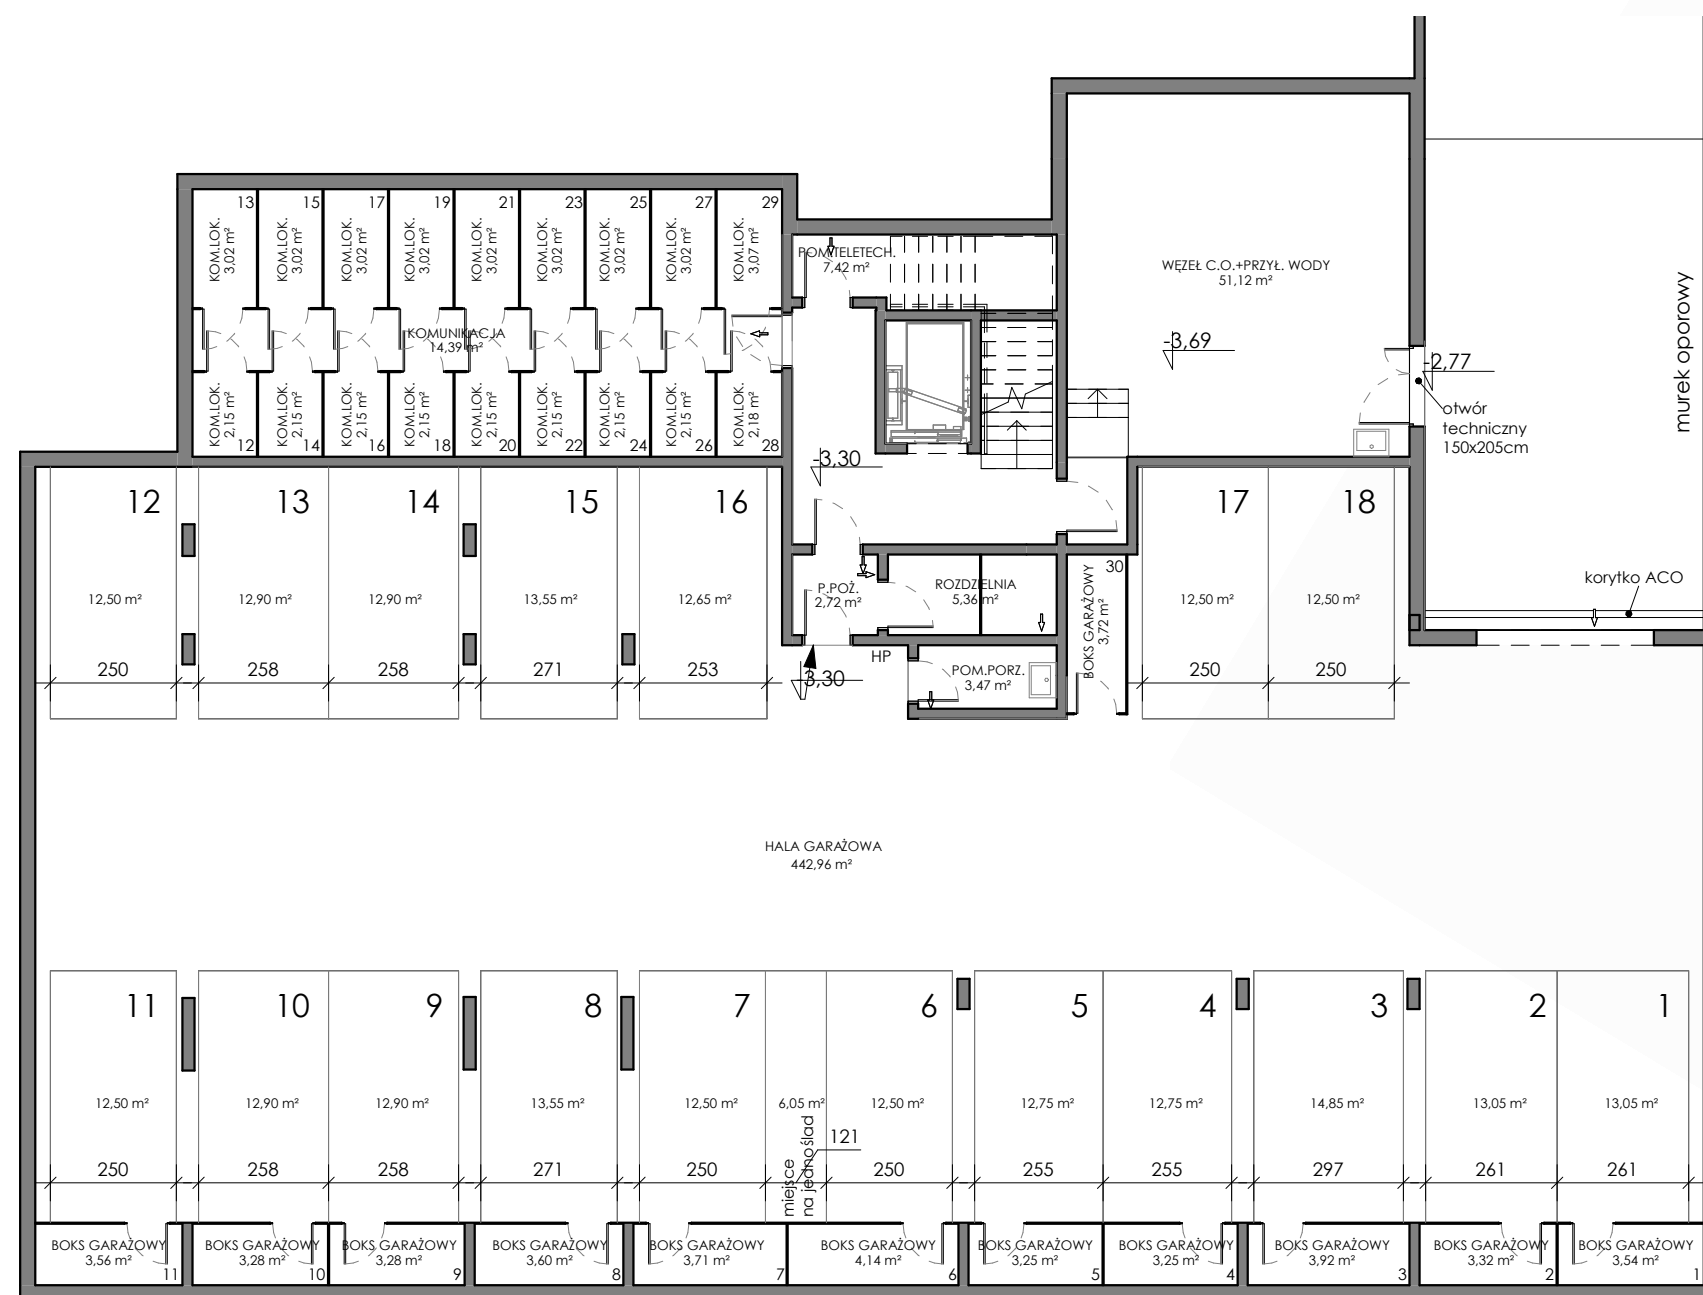


BUDYNEK MIESZKALNY

KOŚCIERZYNA, UL. ŚWIĘTOPEŁKA
RZUT GARAŻU

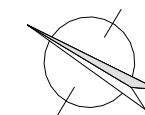

UWAGA:

POWIERZCHNIE UŻYTKOWE POMIESZCZEŃ PODANO WG POLSKIEJ NORMY PN-ISO