


M-42/11 30,14 m<sup>2</sup> 1-POK.

M-42/02 37,90 m<sup>2</sup> 2-POK.

M-42/02 44,41 m<sup>2</sup> 2-POK.

M-42/03 61,99 m<sup>2</sup> 3-POK.

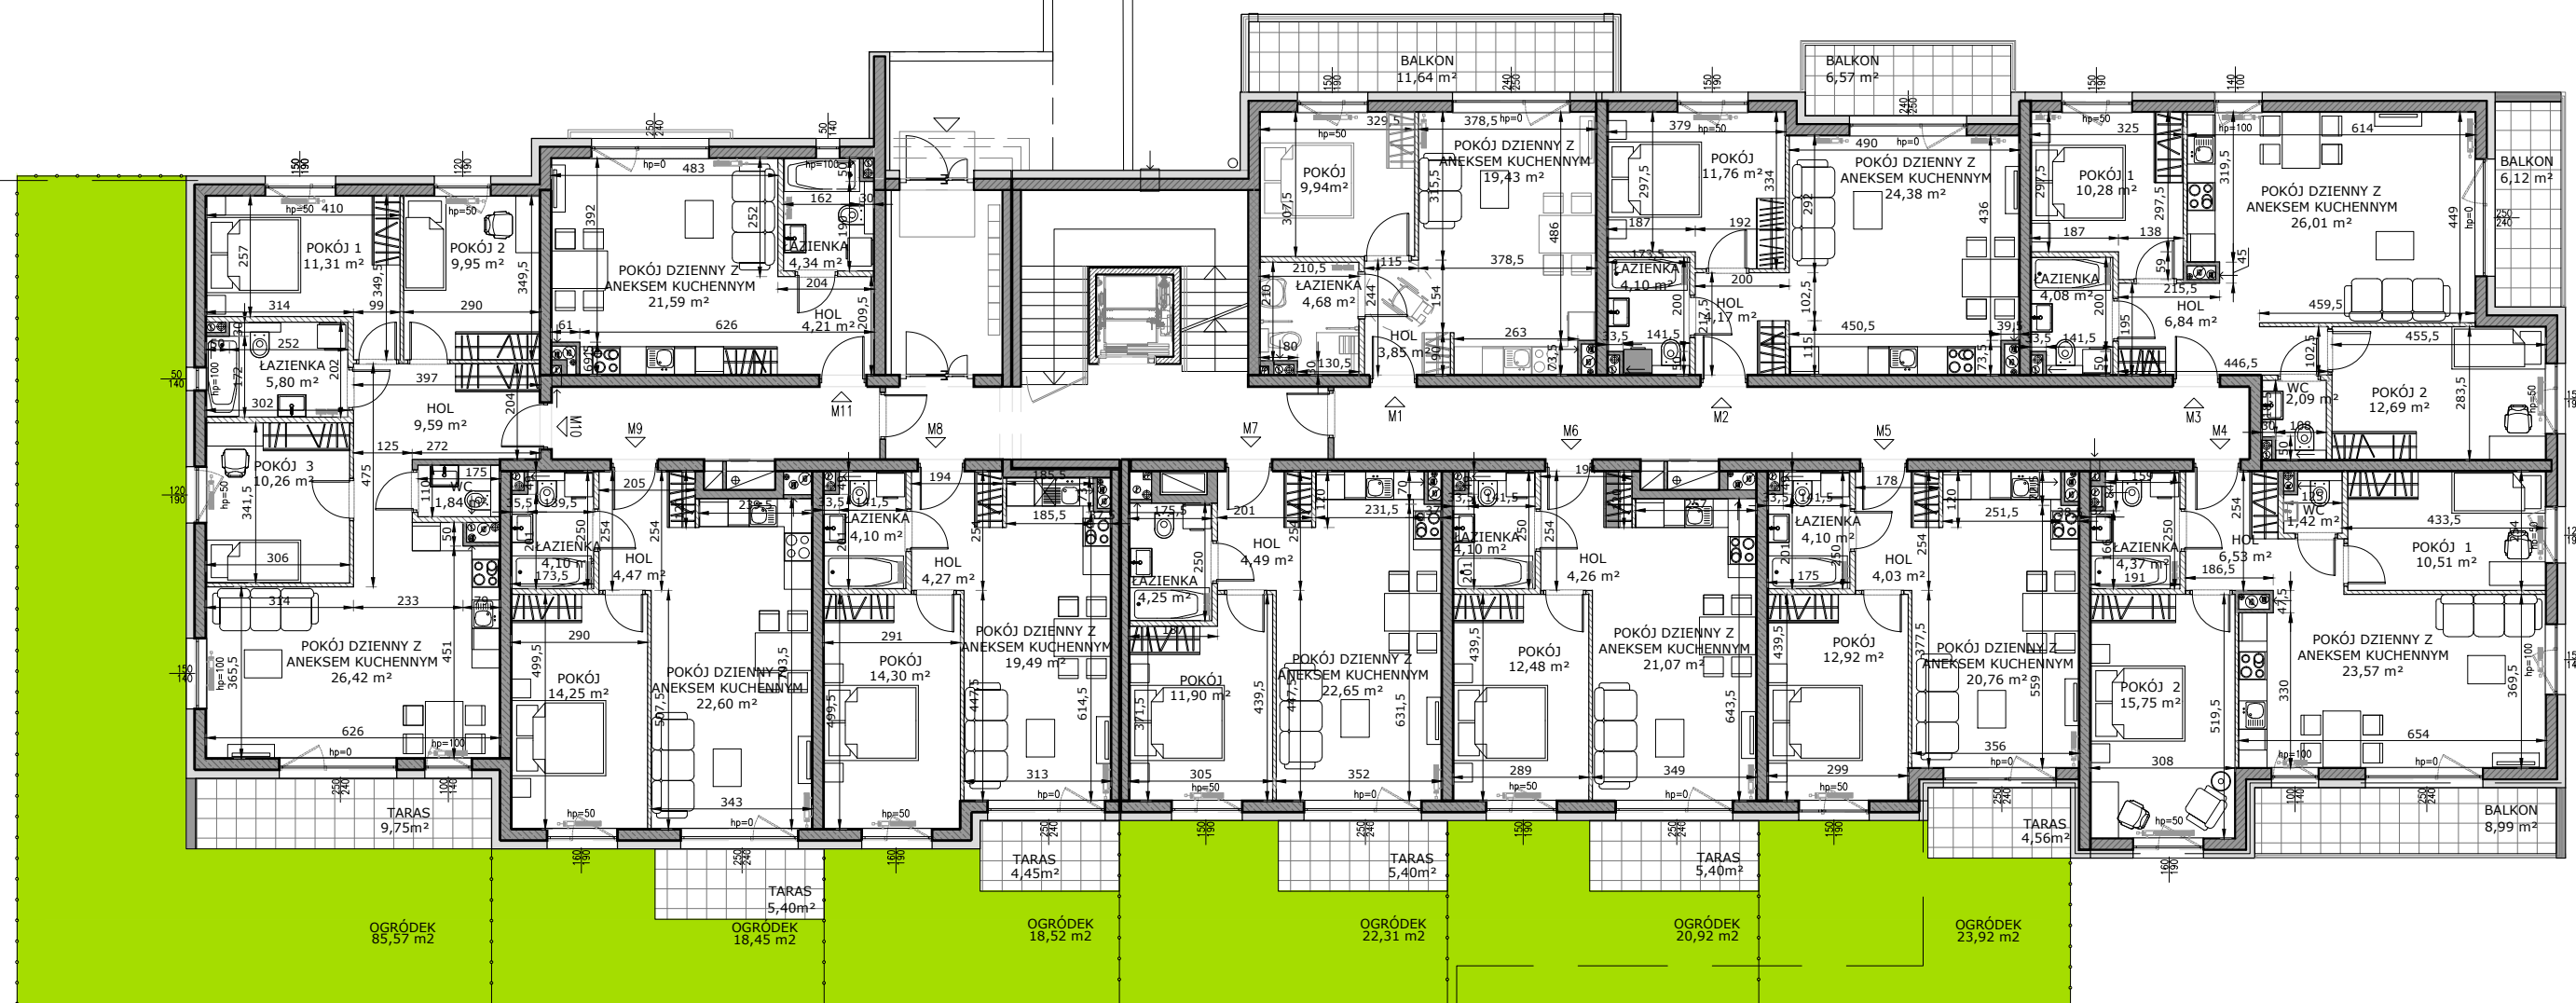

M-42/19 75,17 m<sup>2</sup> 4-POK.

M-42/09 45,42 m<sup>2</sup> 2-POK.

M-42/08 42,16 m<sup>2</sup> 2-POK.

M-42/07 43,29 m<sup>2</sup> 2-POK.

M-42/06 41,91 m<sup>2</sup> 2-POK.

M-42/05 41,81 m<sup>2</sup> 2-POK.

M-42/04 62,15 m<sup>2</sup> 3-POK.



UWAGA

- POWIERZCHNIE UŻYTKOWE POMIESZCZEŃ  
PODANO WG POLSKIEJ NORMY PN-ISO