


M-42/11 30,14 m² 1-POK.

M-42/01 37,81 m² 2-POK.

M-42/02 39,50 m² 2-POK.

M-42/03 61,99 m² 3-POK.

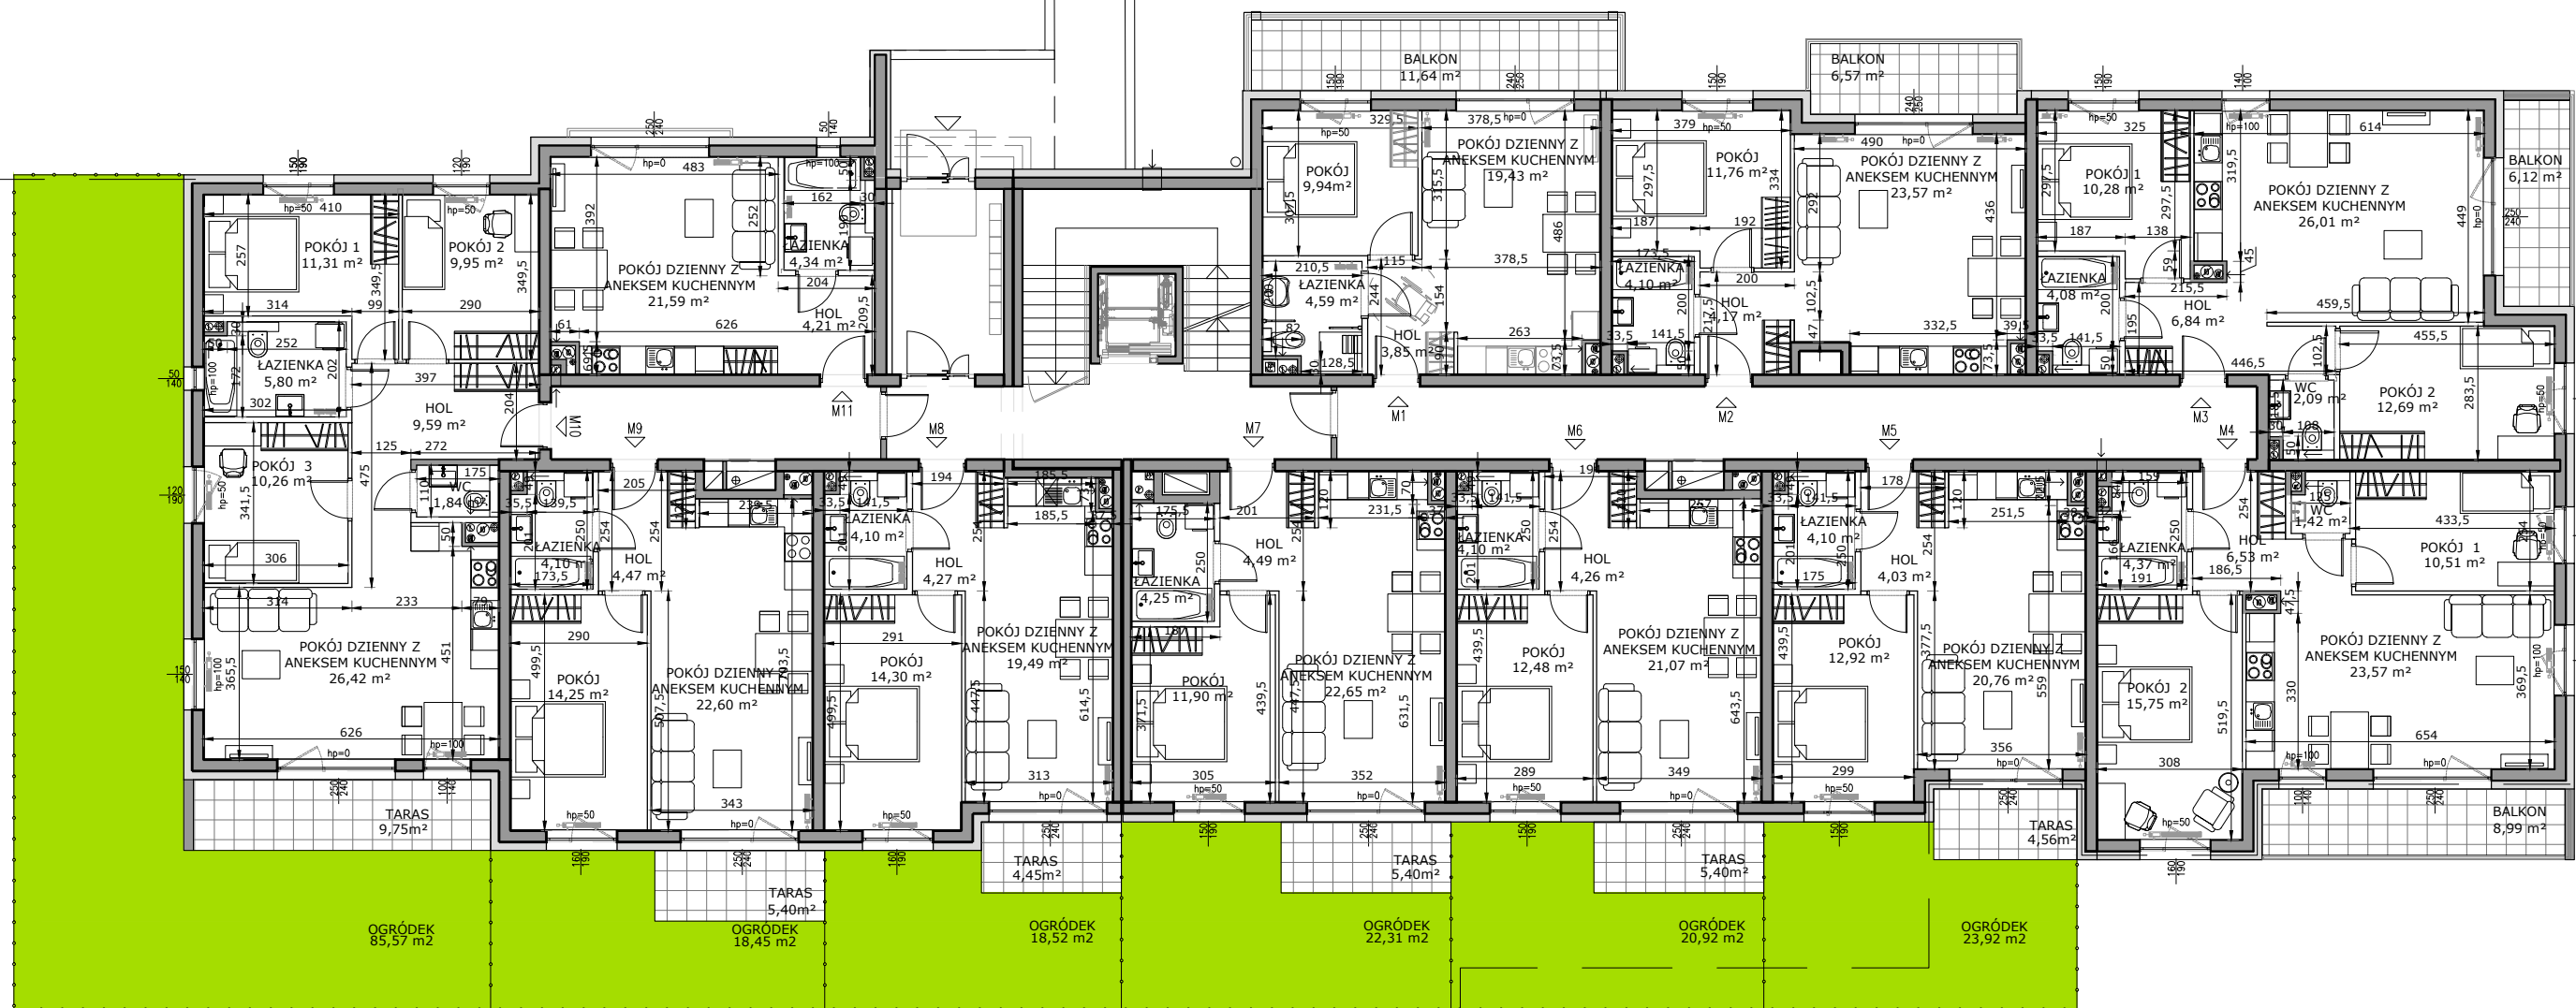

M-42/10 75,17 m² 4-POK.

M-42/09 45,42 m² 2-POK.


M-42/08 42,16 m² 2-POK.

M-42/07 43,29 m² 2-POK.

M-42/06 41,91 m² 2-POK.

M-42/05 41,81 m² 2-POK.

M-42/04 62,15 m² 3-POK.

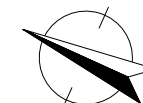

UWAGA

- POWIERZCHNIE UŻYTKOWE POMIESZCZEŃ
PODANO WG POLSKIEJ NORMY PN-ISO